


棟別平面図

学校番号	学校名	団地番号	団地名	棟番号
0260	名古屋大学	001	東山団地	503

国立学校施設実態調査 (様式7)

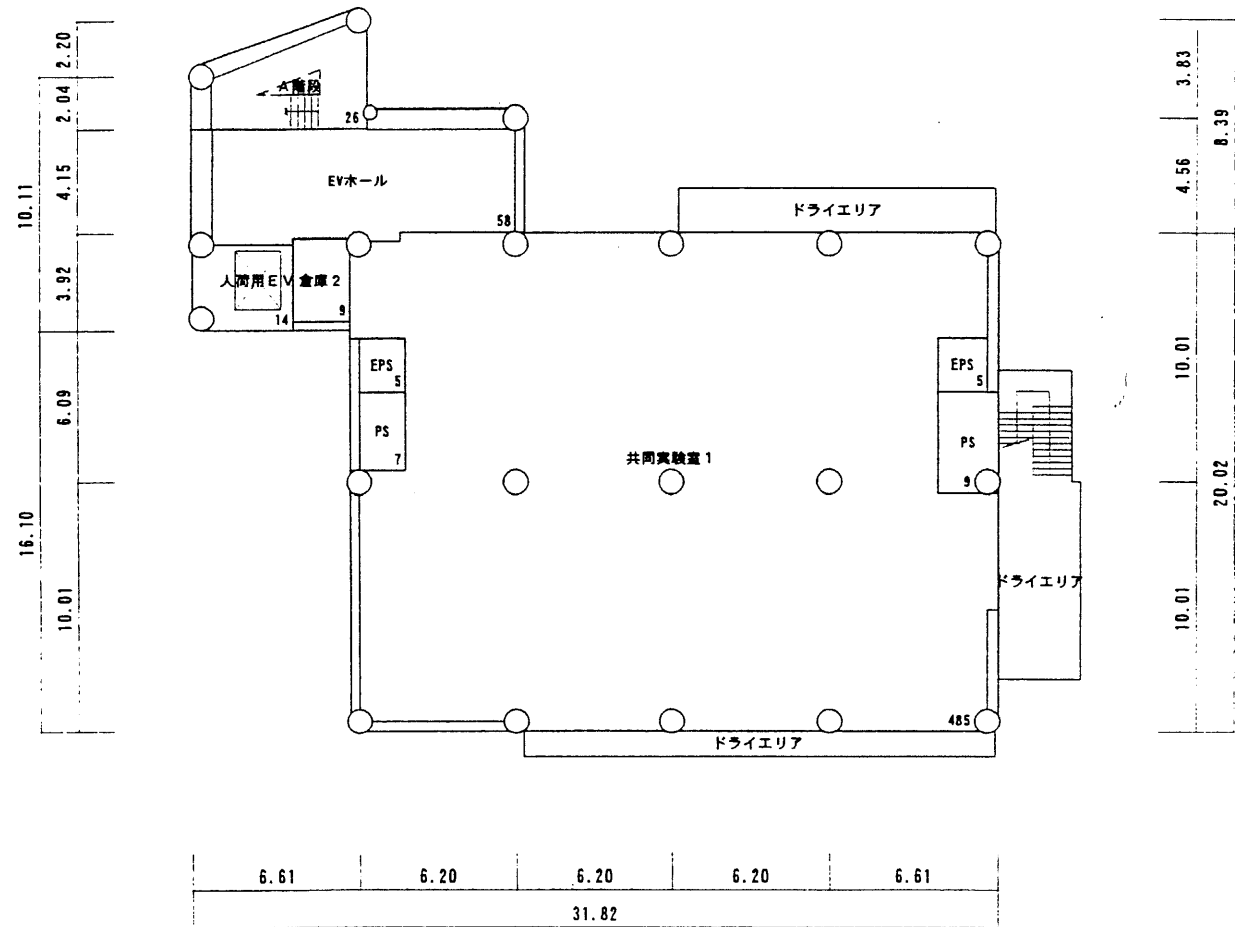

地下1階 平成15 618㎡ S=1/300

棟名称	建築年	構造階数	施設調査単位			面積
			番号	名称	色区分	
総合研究棟 (高等)	平15	SR6-1	2910	総合教育研究施設		6,638
			6920	学部等設備室		275


整理番号

7 -

棟別平面図

学校番号	学 校 名	団地番号	団 地 名	棟 番 号
0260	名古屋大学	001	東山団地	503


国立学校施設実態調査 (様式7)

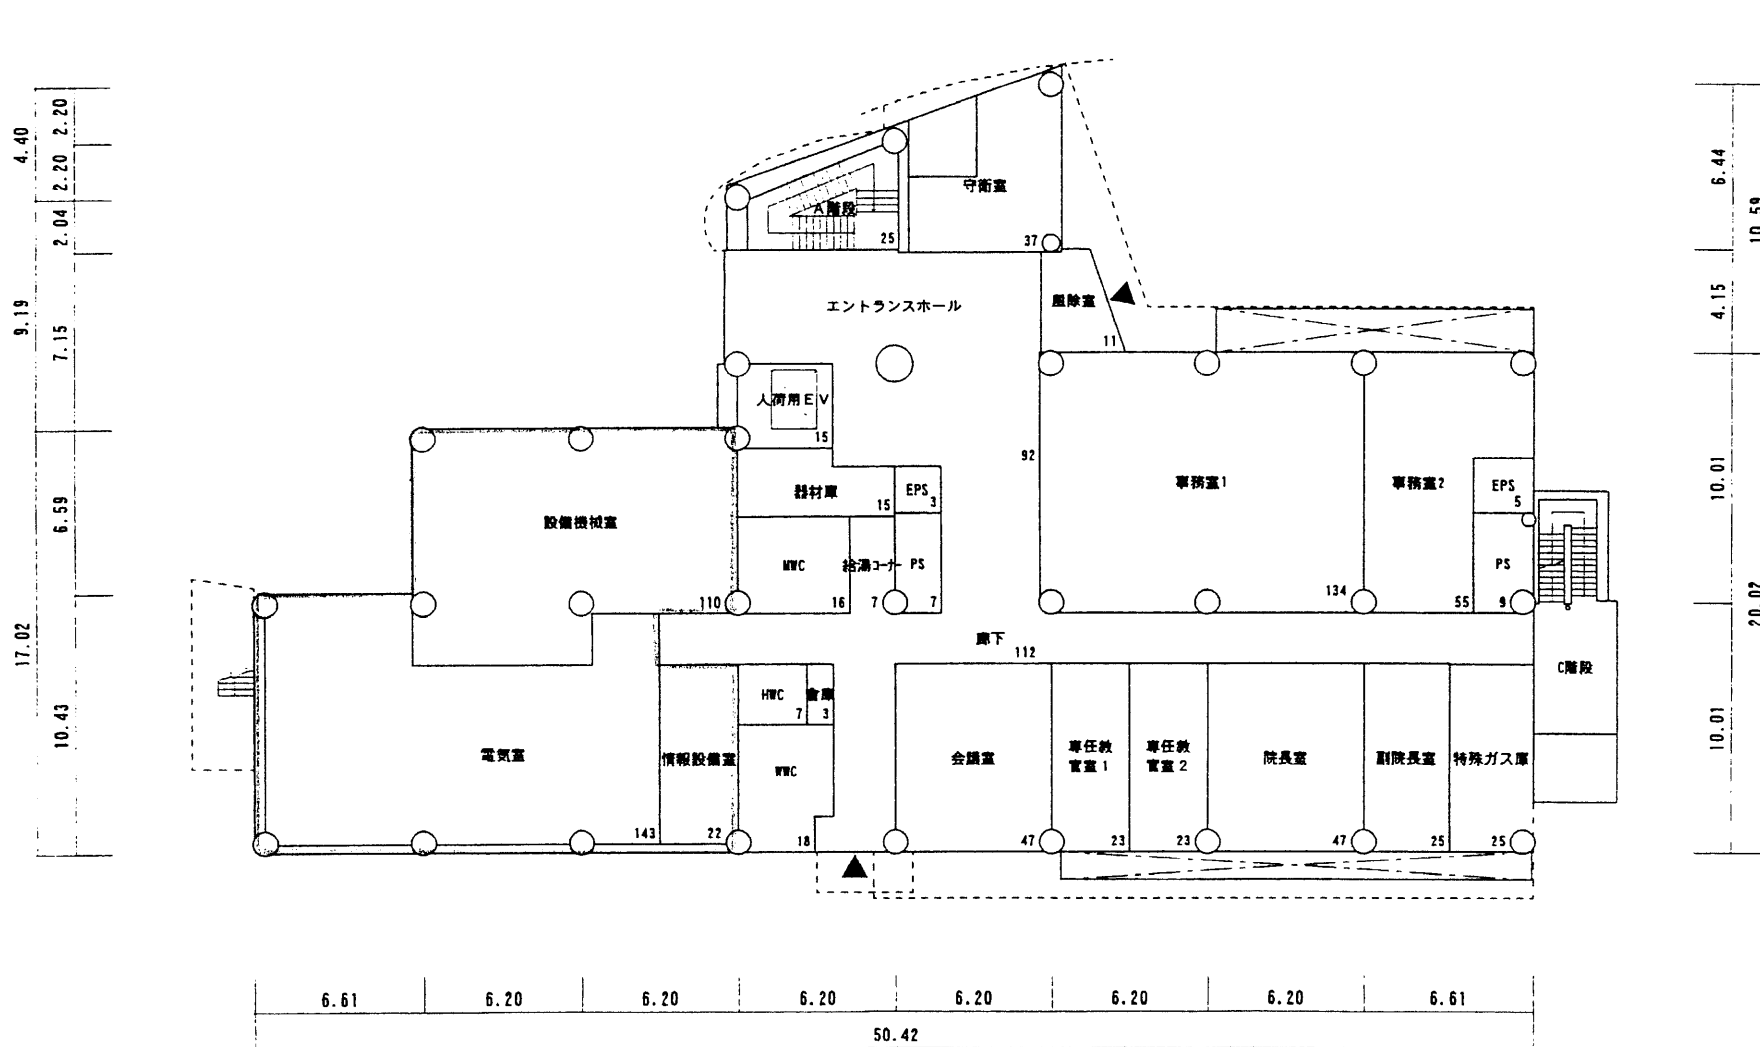

棟別平面図

学校番号	学 校 名	団地番号	団 地 名	棟 番 号
0260	名古屋大学	001	東山団地	503

国立学校施設実態調査 (様式7)

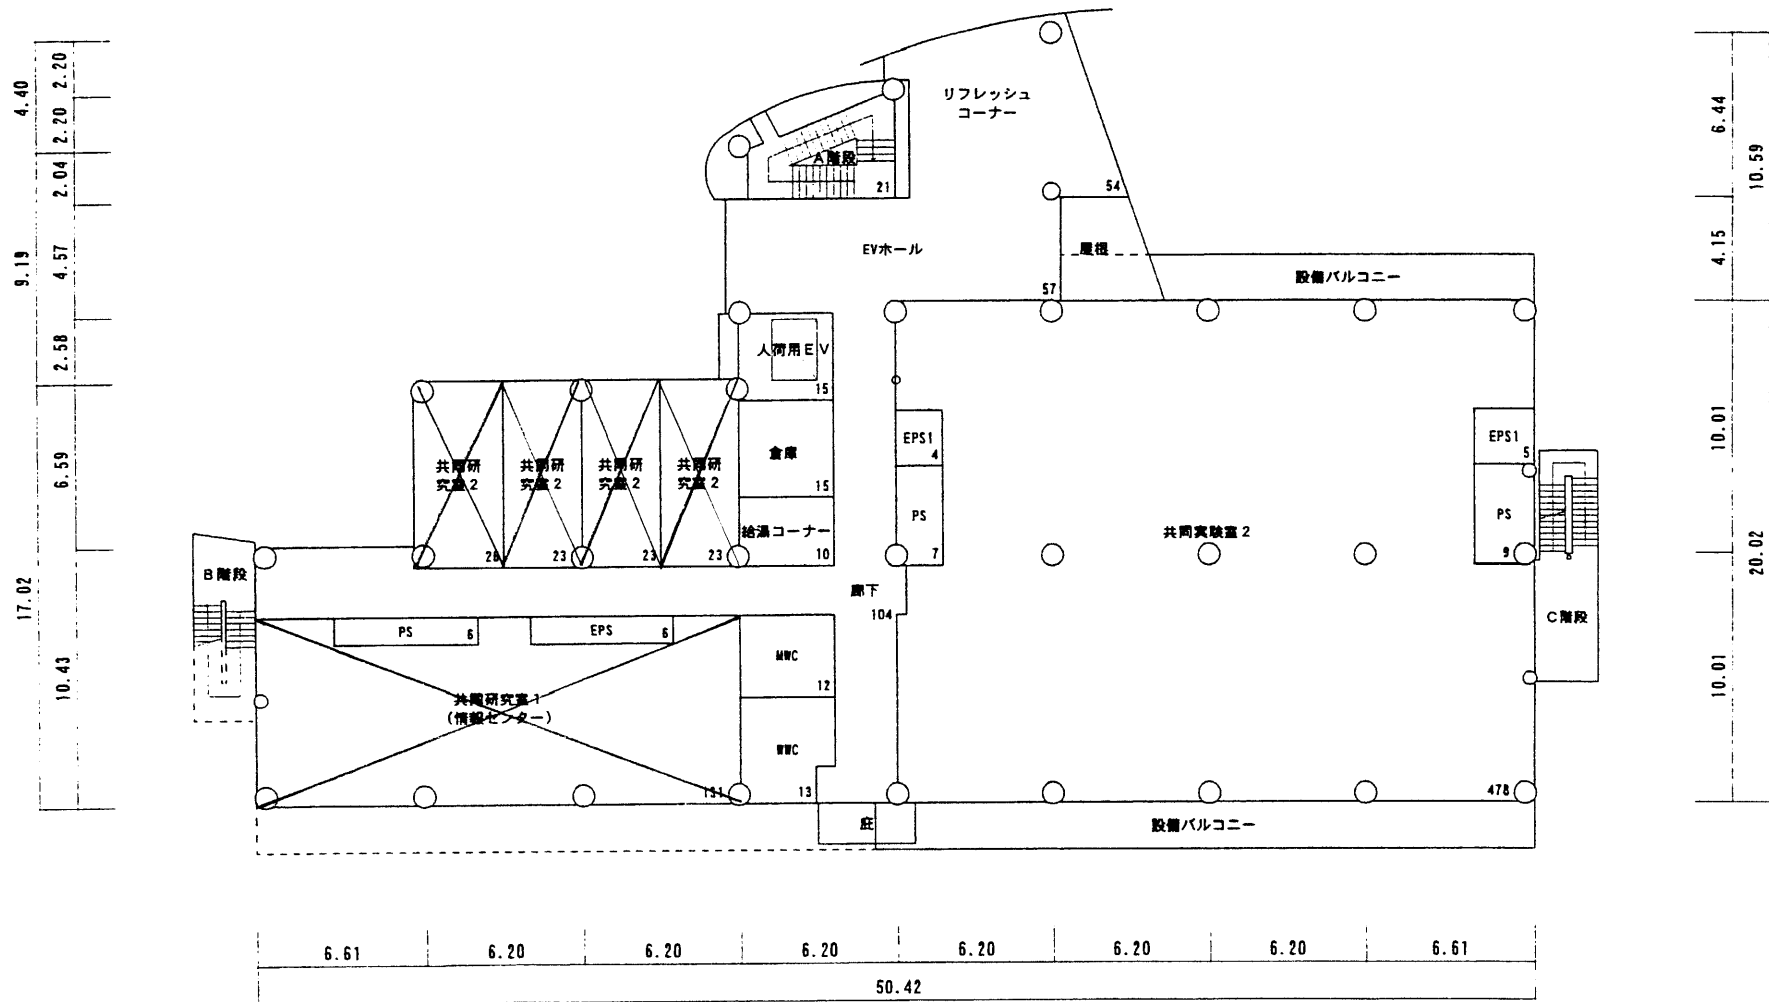


2階 平成15 1,042m² S=1/300

棟別平面図

学校番号	学校名	団地番号	団地名	棟番号
0260	名古屋大学	001	東山団地	503

国立学校施設実態調査 (様式7)

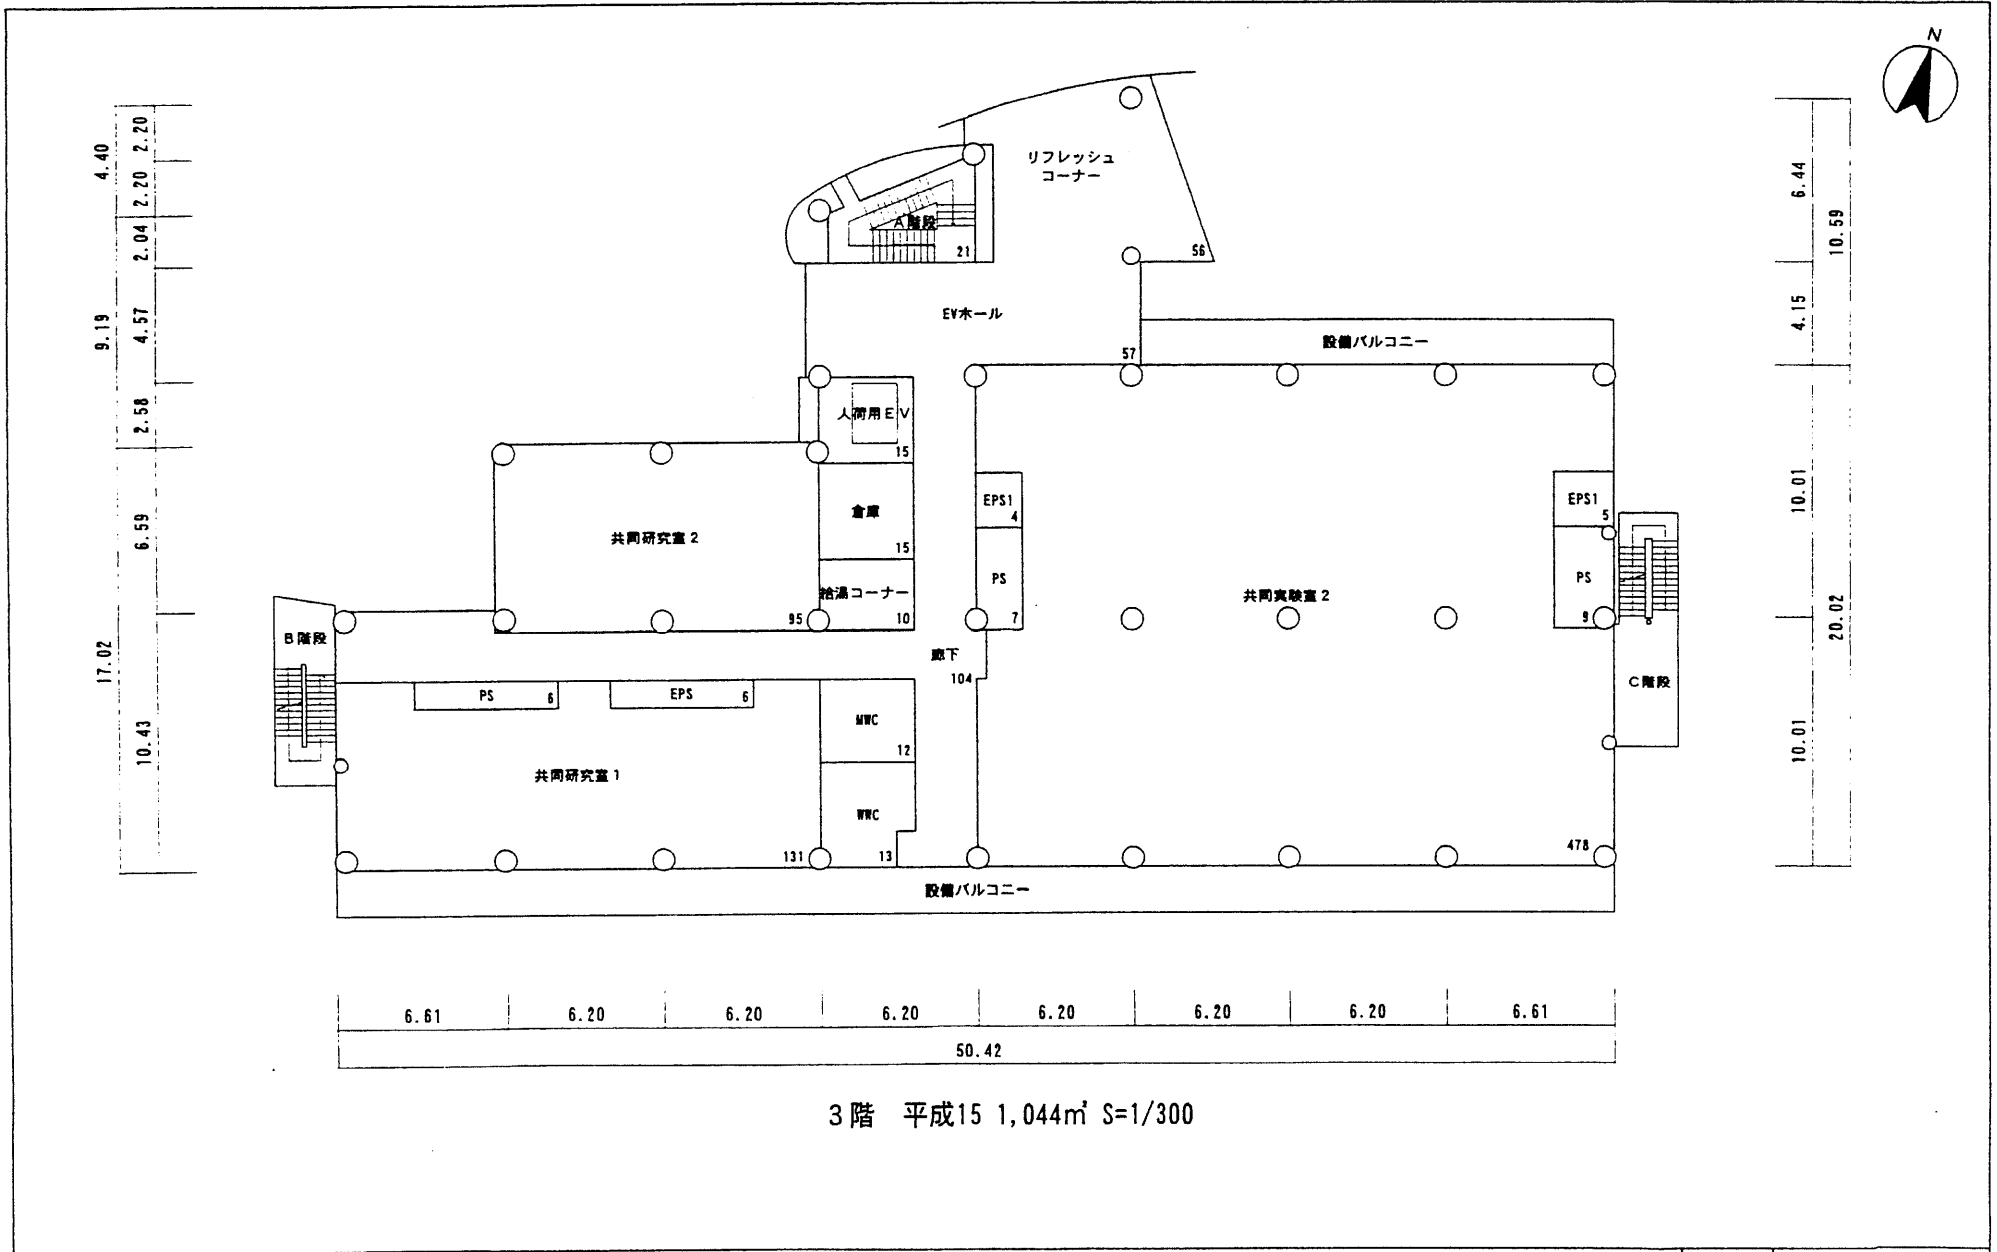


3階 平成15 1,044㎡ S=1/300

棟別平面図

学校番号	学 校 名	団地番号	団 地 名	棟 番 号
0260	名古屋大学	001	東山団地	503

国立学校施設実態調査 (様式7)

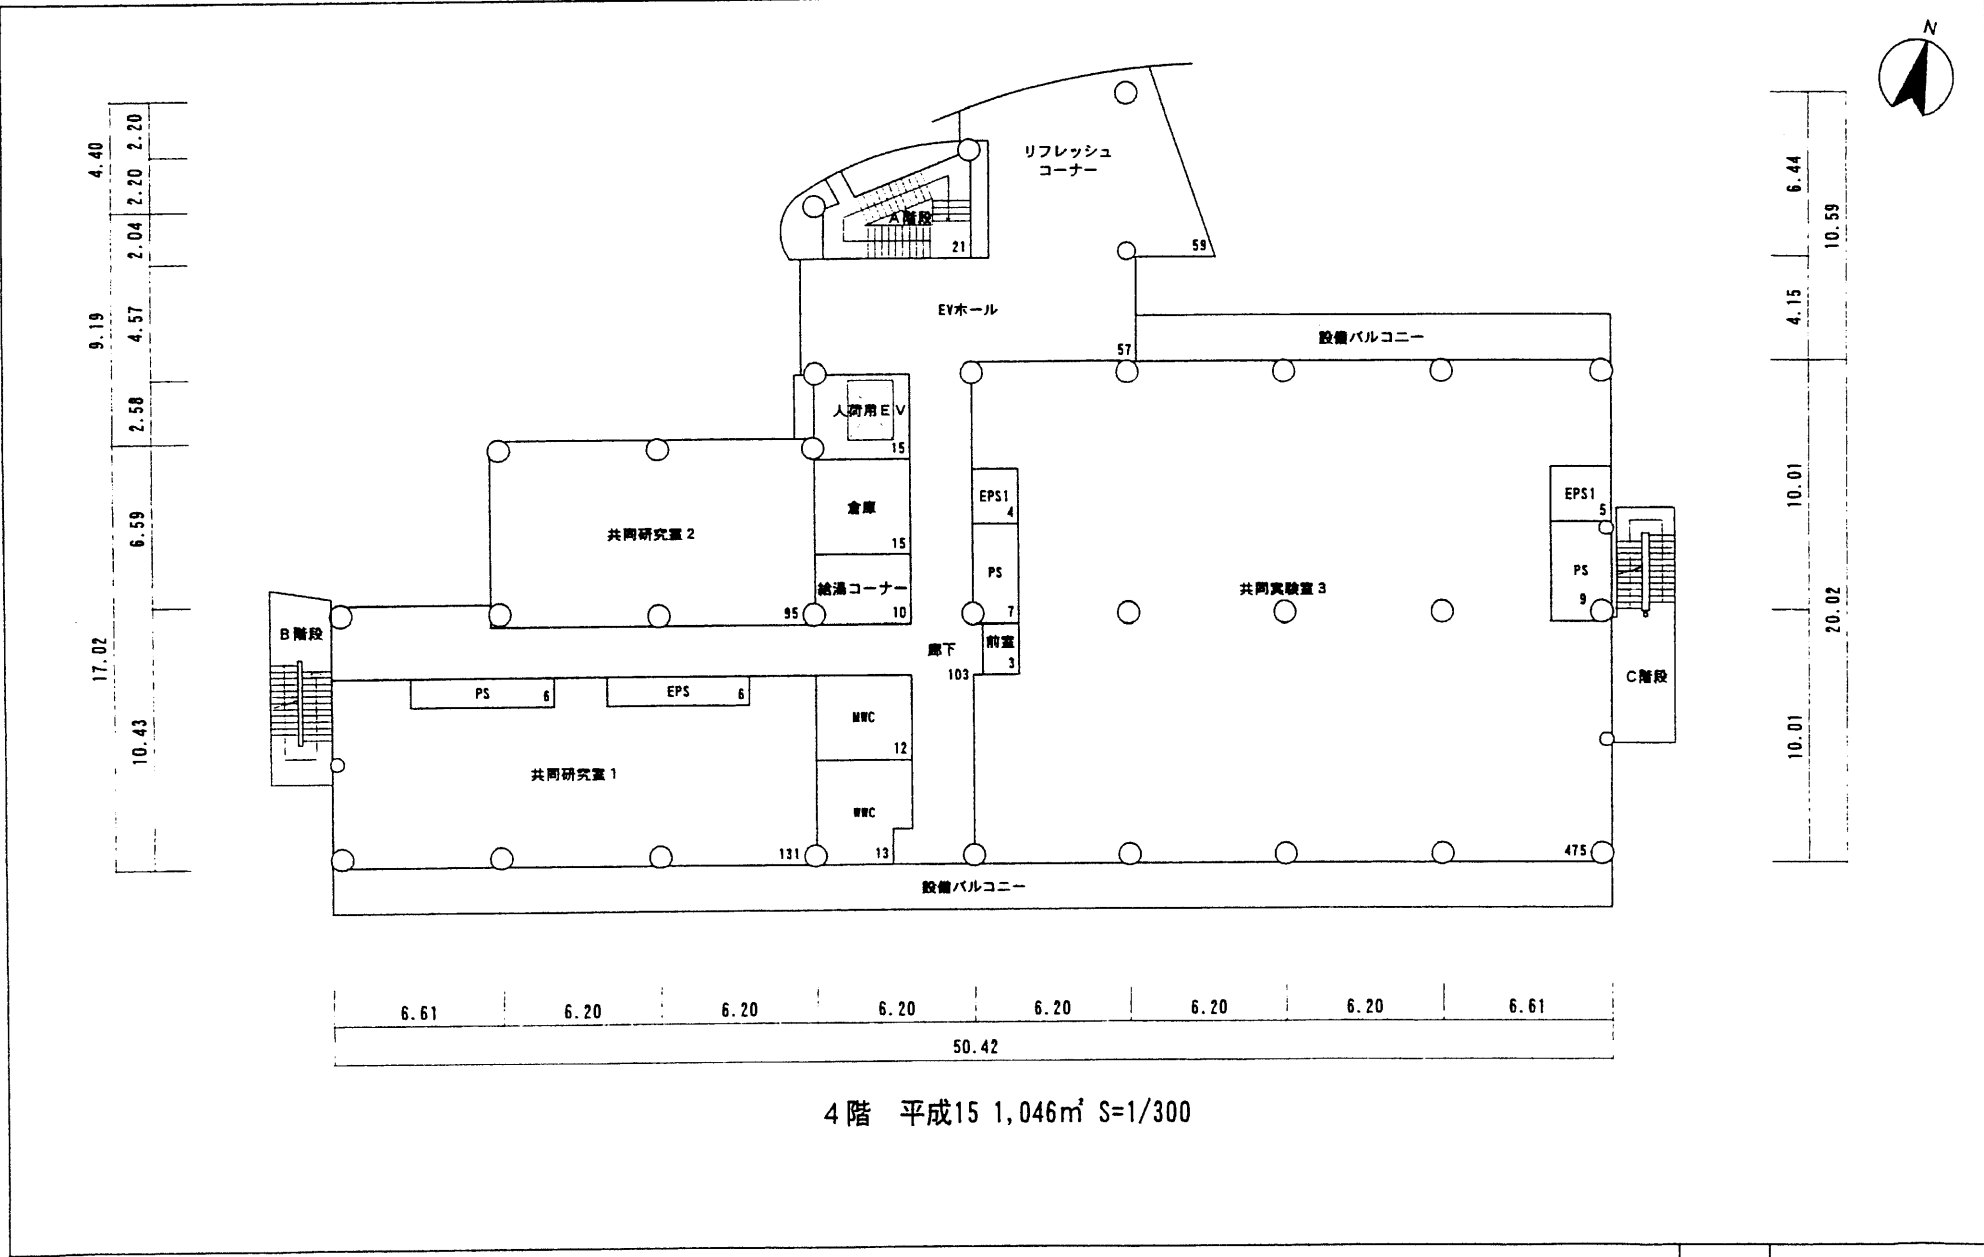


4階 平成15 1,046㎡ S=1/300

棟別平面図

学校番号	学 校 名	団地番号	団 地 名	棟 番 号
0260	名古屋大学	001	東山団地	503

国立学校施設実態調査 (様式7)

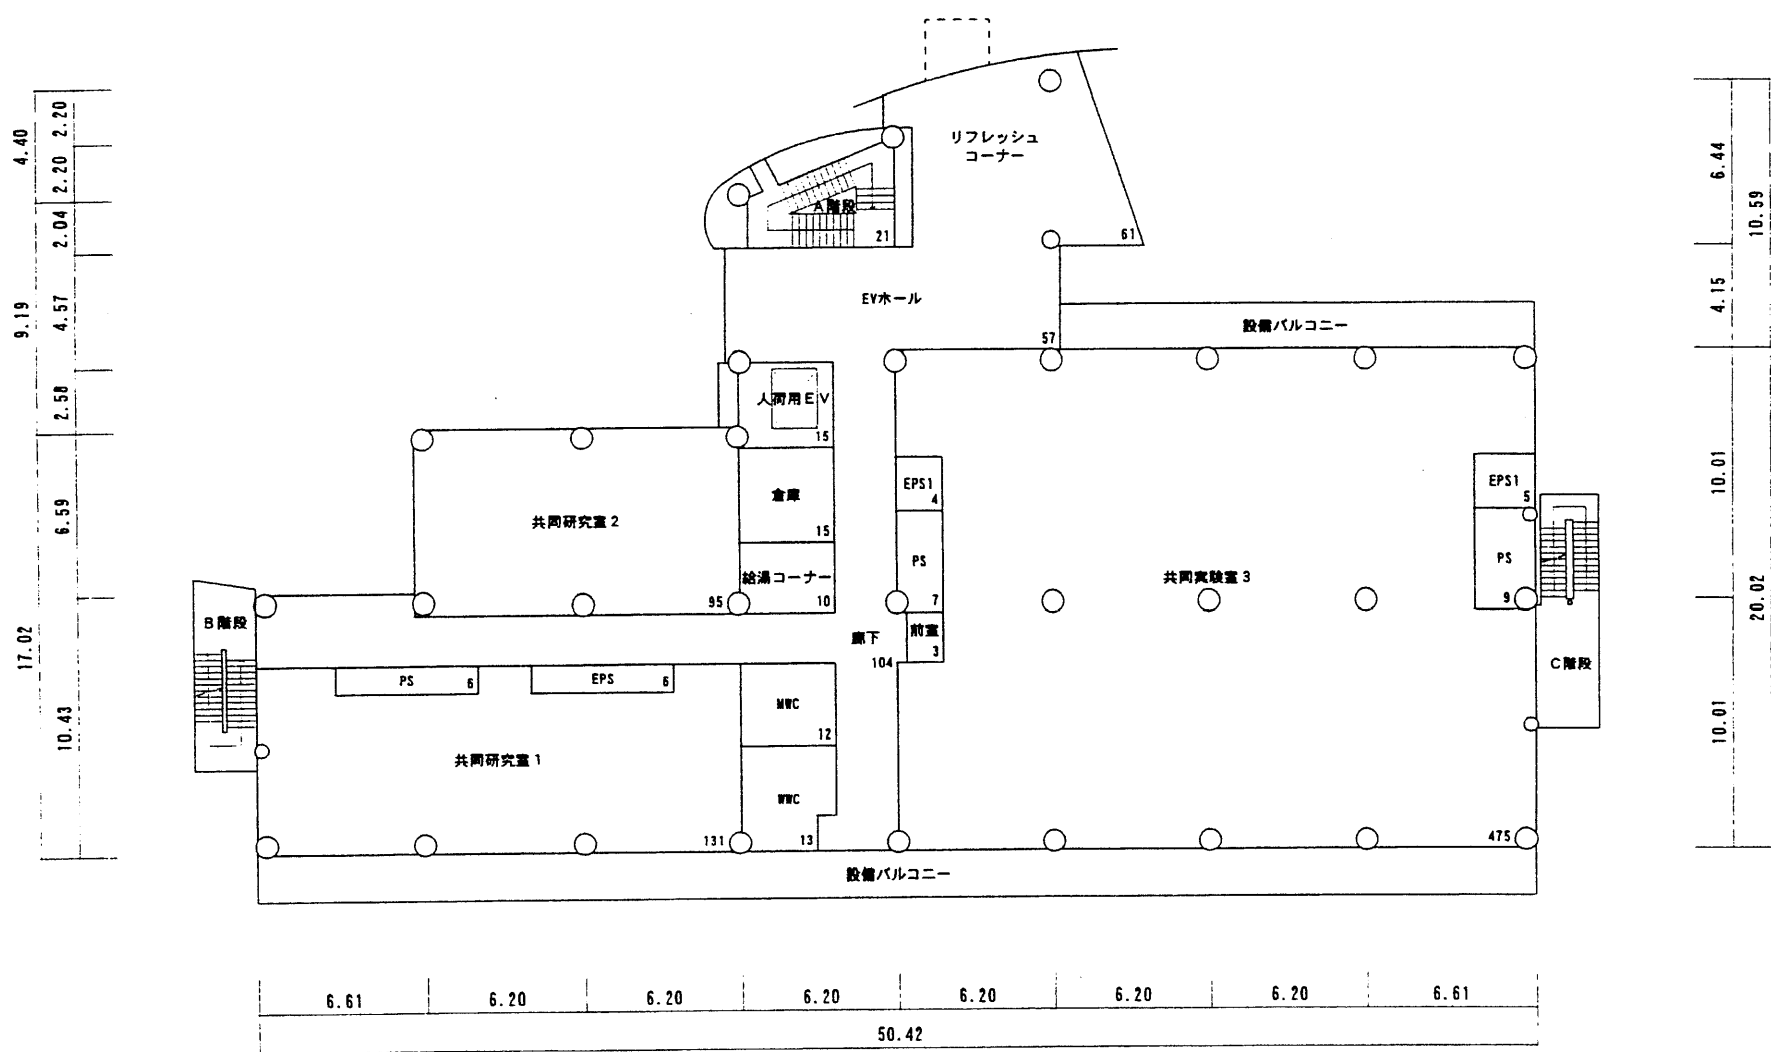


5階 平成15 1,049m' S=1/300

棟別平面図

学校番号	学校名	団地番号	団地名	棟番号
0260	名古屋大学	001	東山団地	503

国立学校施設実態調査 (様式7)

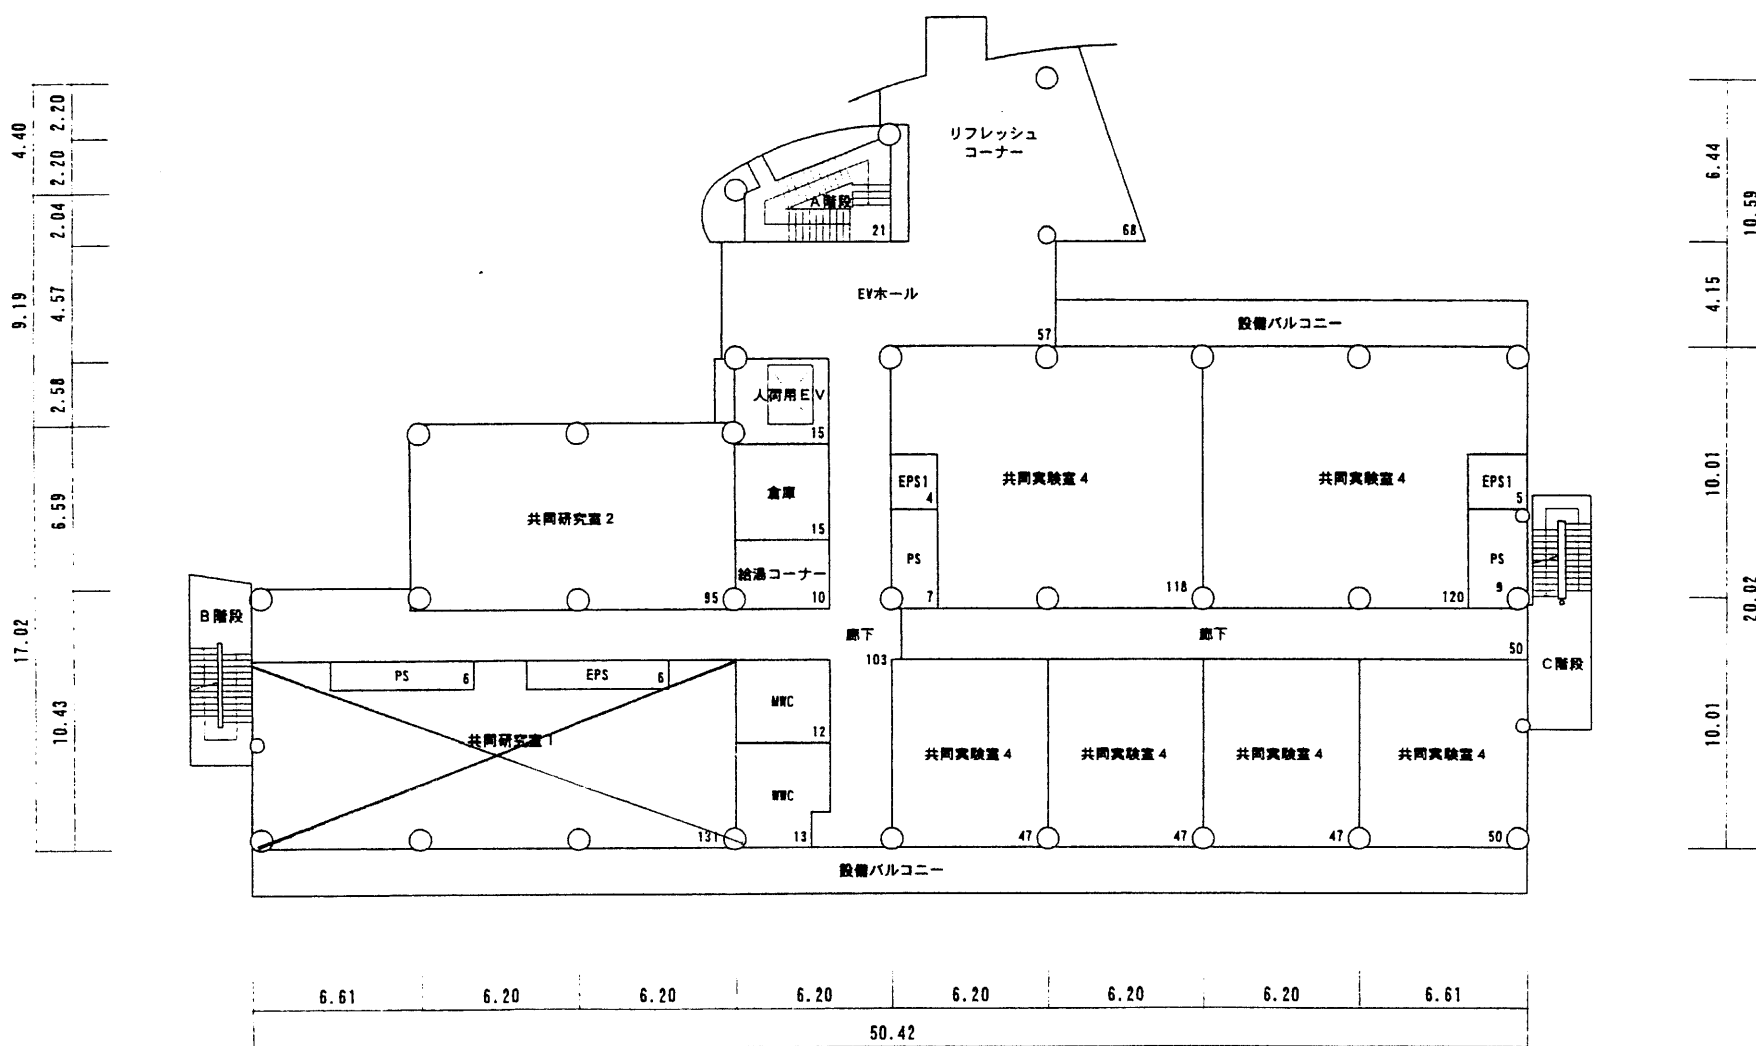

整理番号

7 -

棟別平面図

学校番号	学 校 名	団地番号	団 地 名	棟 番 号
0260	名古屋大学	001	東山団地	503

国立学校施設実態調査 (様式7)

